


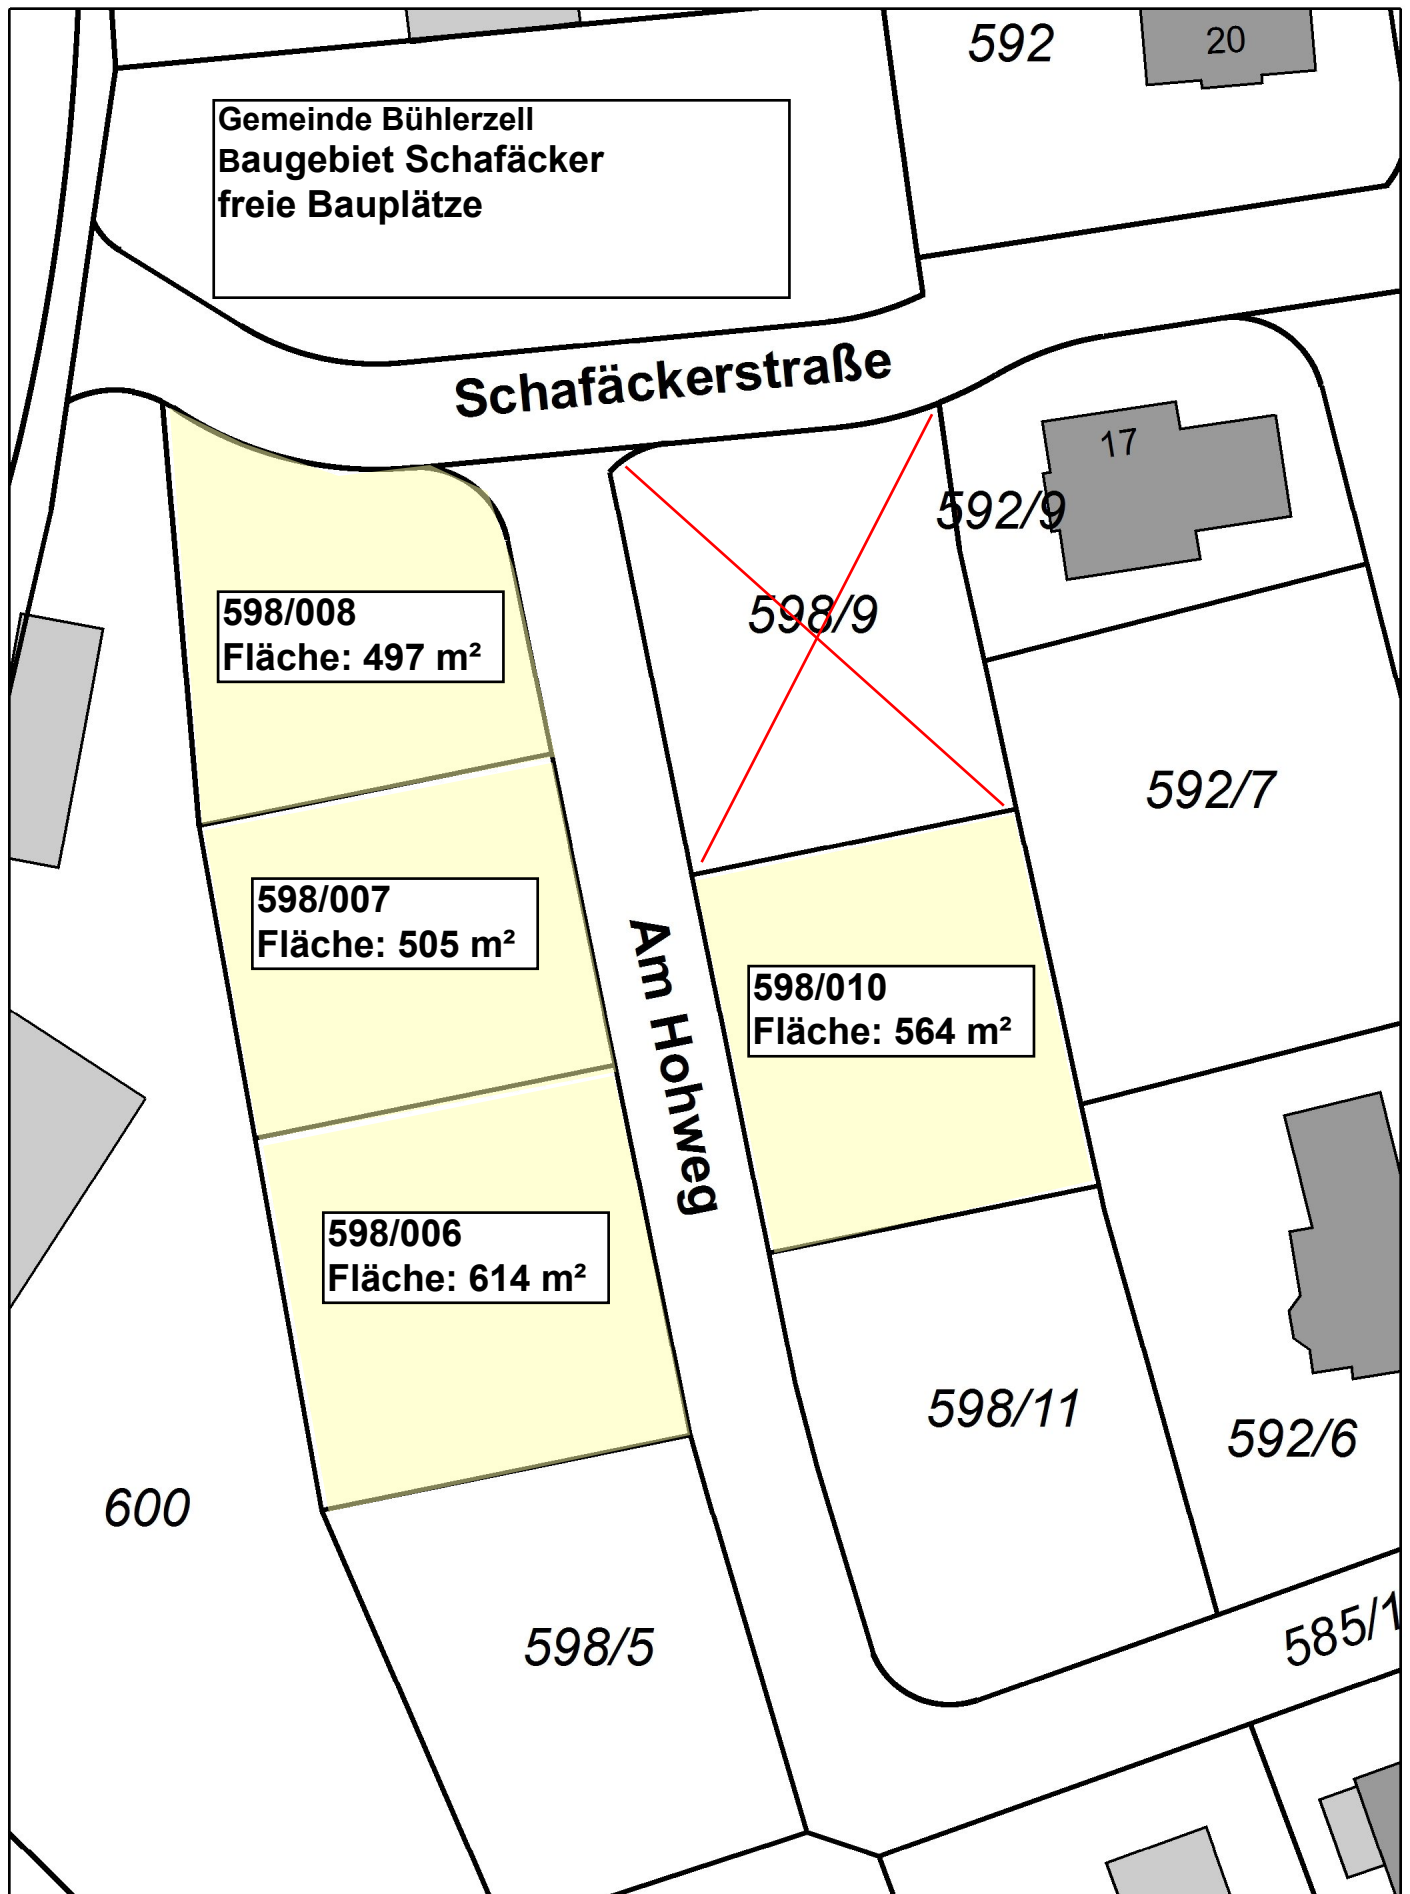

Die diesem Ausdruck zugrunde liegenden Daten sind nicht tagesaktuell. Beachten Sie lizenz- und datenschutzrechtliche Bestimmungen bei der Verwendung und Weitergabe dieser Daten.

GeoPortal - Auskunft

Erstellt für Maßstab 1:500



Baugebiet Schafäcker
Freie Bauplätze



Gemeinde Bühlerzell

Heilberger Straße 4
D-74426 Bühlerzell
Telefon: 07974/9390-0

