


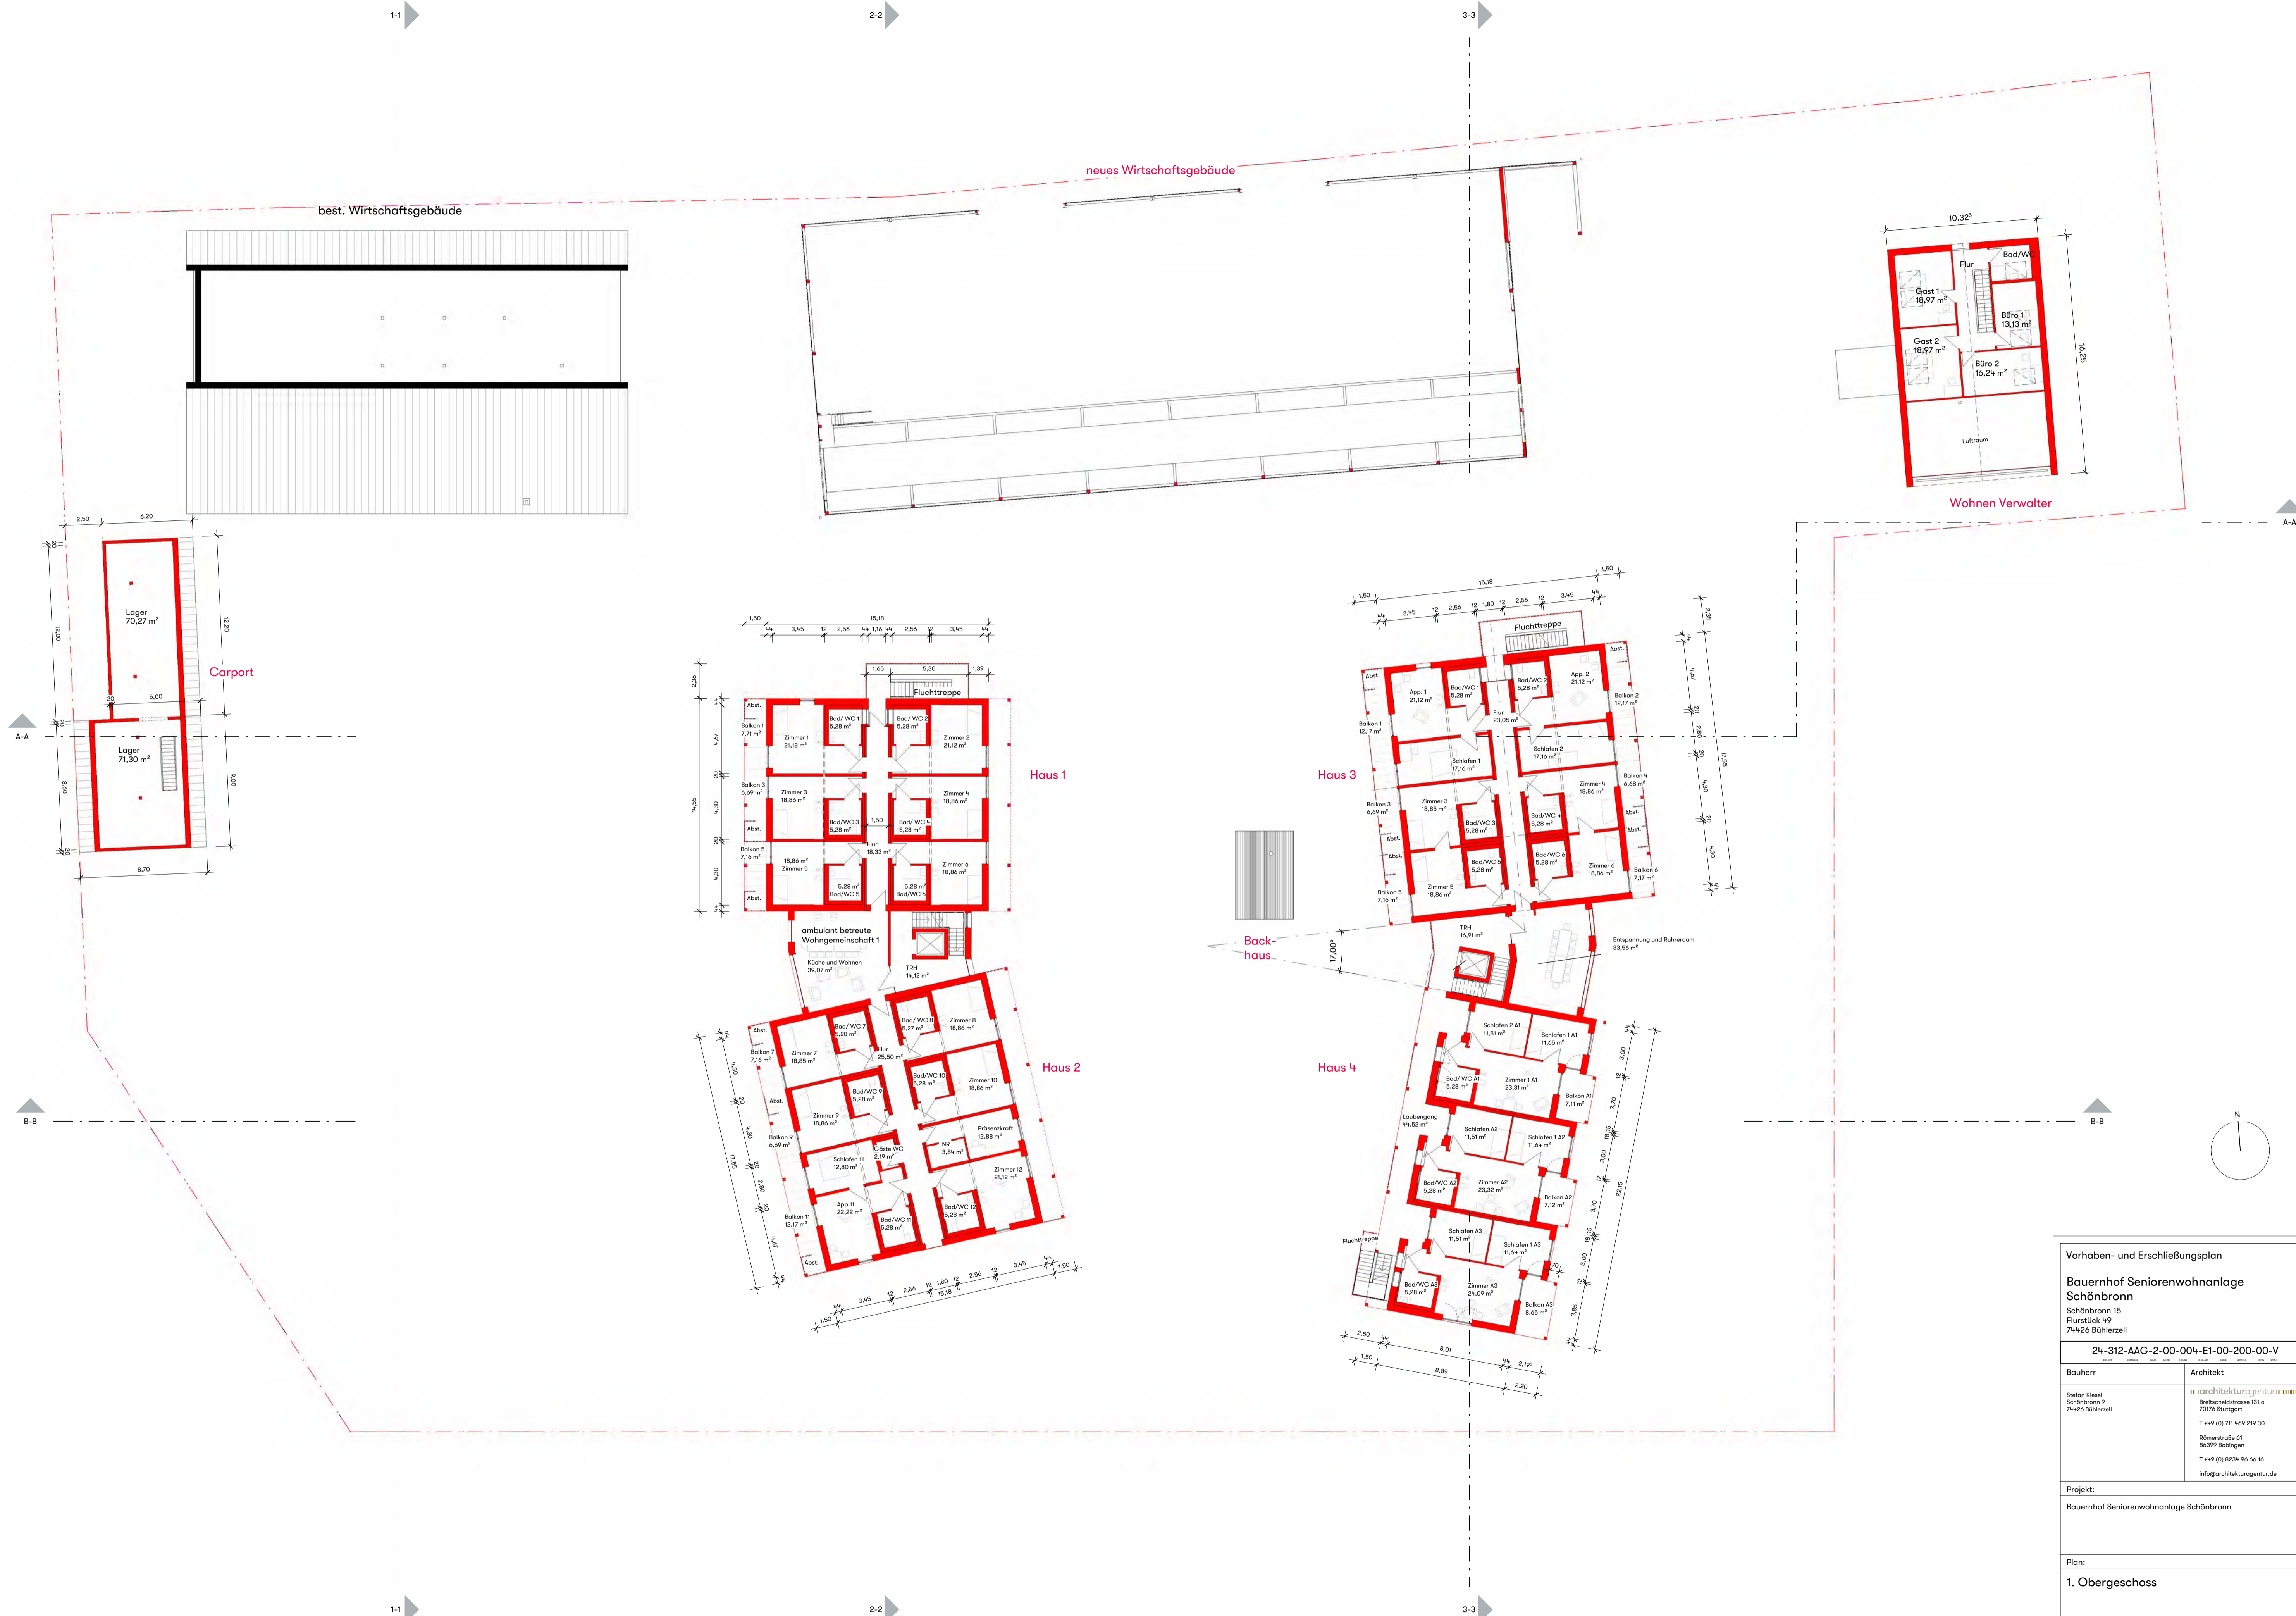
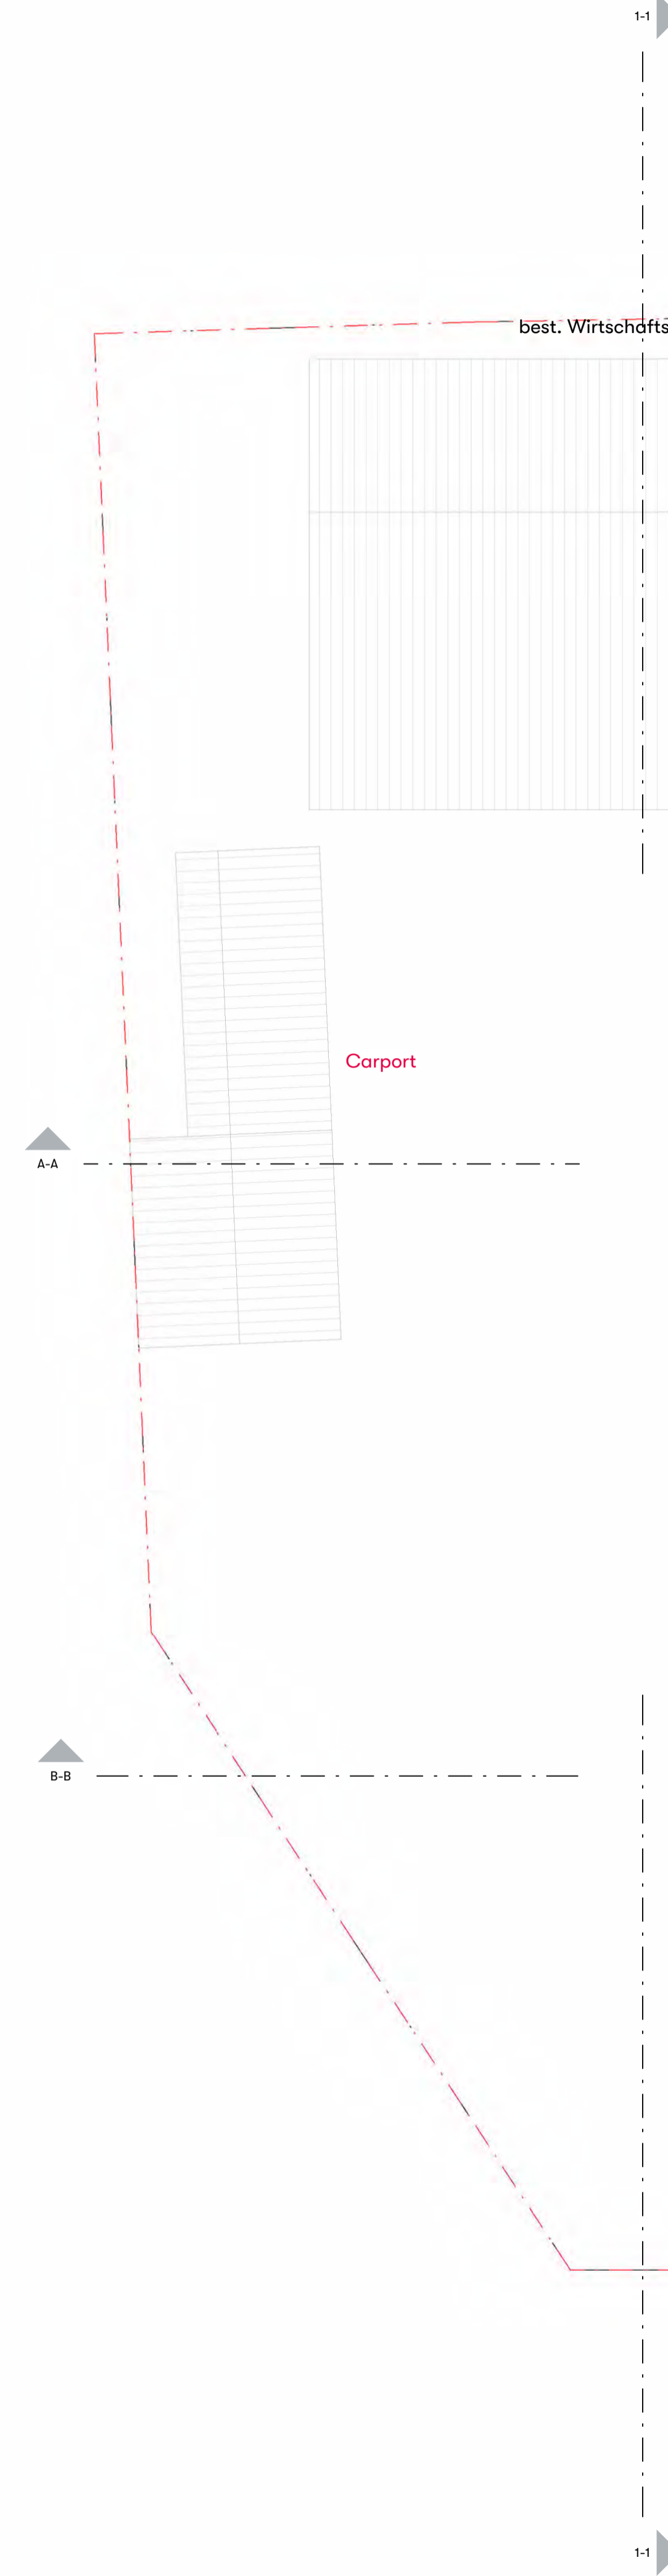


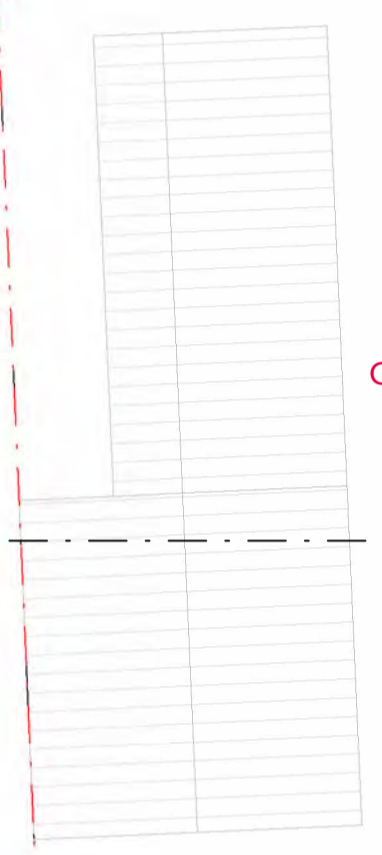


Vorhaben- und Erschließungsplan			
Bauernhof Seniorenwohnanlage			
Schönbrunn			
Schönbrunn 15			
Flurstück 4/9			
79426 Böhlerzell			
24-312-AAG-2-00-003-EG-00-200-00-V			
Bauherr	Architekt		
Stefan Kiesel	architekturagentur		
Schönbrunn 9	Breitscheldstrasse 131 a		
79426 Böhlerzell	70776 Stuttgart		
	T +49 (0) 711 469 219 30		
	Südenstraße 01		
	80379 Balingen		
	T +49 (0) 8236 96 66 16		
	info@architekturagentur.de		
Projekt:			
Bauernhof Seniorenwohnanlage Schönbrunn			
Plan:			
Erdgeschoss			
Maßstab	Planstand	Plan NR:	Plangröße
1:200	01.07.2025		A1

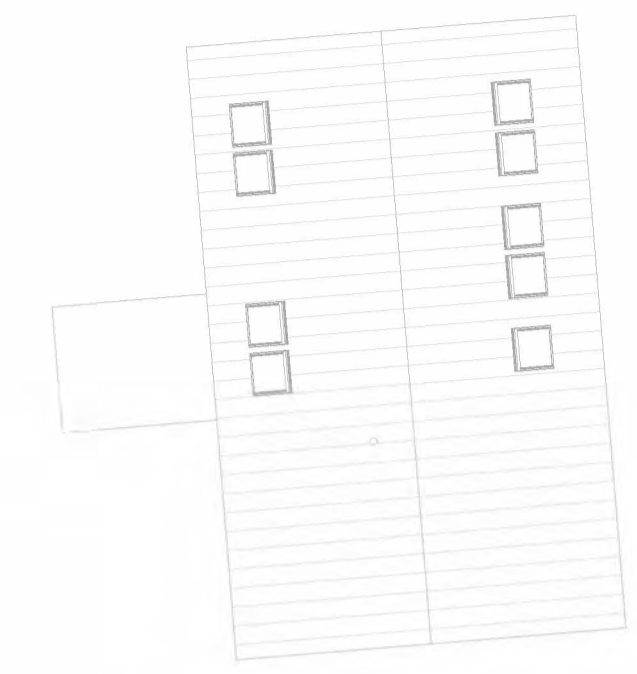


Vorhaben- und Erschließungsplan			
Bauernhof Seniorenwohnanlage Schönbrunn Schönbrunn 15 Flurstück 4/9 71426 Böttingen			
24-312-AAG-2-00-004-E1-00-200-00-V			
Bauherr	Architekt		
Stefan Kiesel Schönbrunn 9 71426 Böttingen	architekturagentur Breitscheidstrasse 131 a 70776 Stuttgart T +49 (0) 711 469 219 30 Bismarckstr. 61 80379 Balingen T +49 (0) 8236 96 66 16 info@architekturagentur.de		
Projekt: Bauernhof Seniorenwohnanlage Schönbrunn			
Plan: 1. Obergeschoss			
Maßstab	Planstand	Plan NR:	Plangröße
1:200	01.07.2025		A1

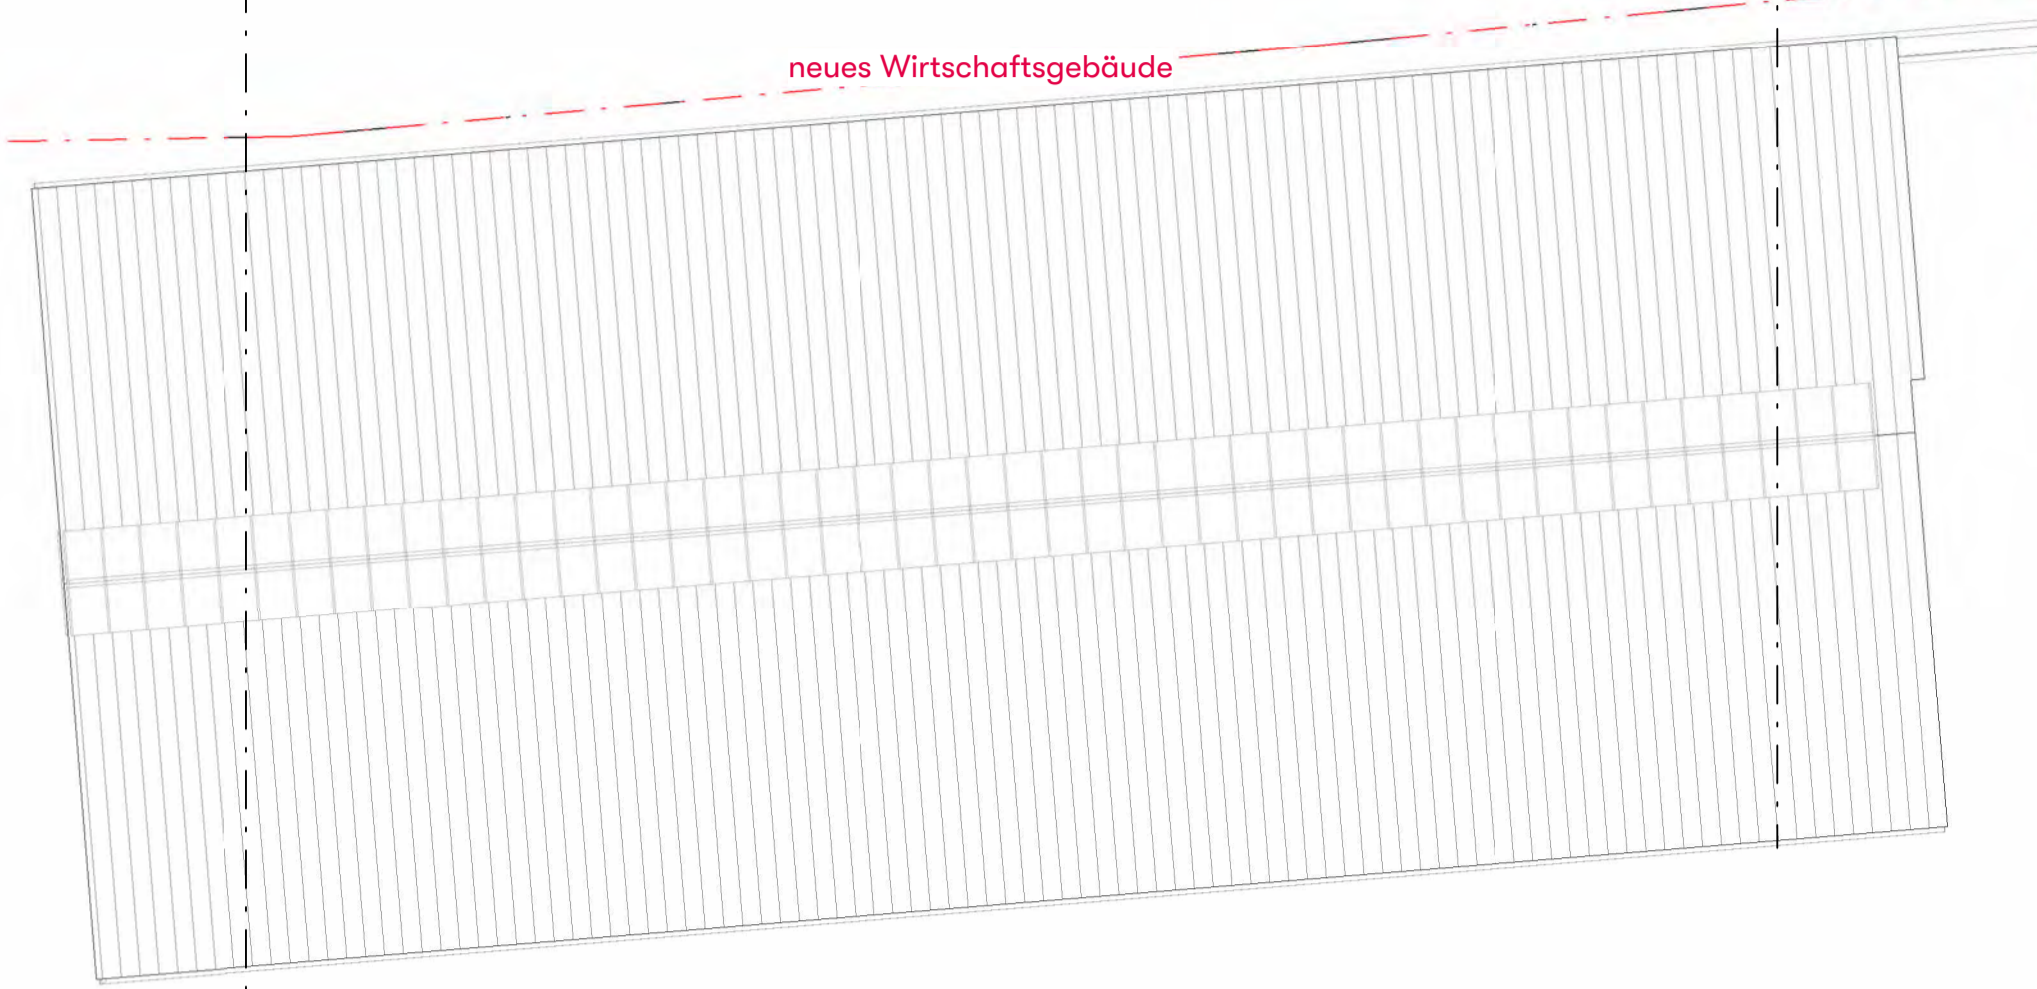

Vorhaben- und Erschließungsplan			
Bauernhof Seniorenwohnanlage Schönbrunn			
Schönbrunn 15 Flurstück 4/9 79426 Bülherzell			
24-312-AAG-2-00-005-E2-00-200-00-V			
Bauherr	Architekt		
Stefan Kiesel Schönbrunn 9 79426 Bülherzell	architekturagentur Breitscheidstrasse 131 a 70776 Stuttgart T +49 (0) 711 469 219 30 Bismarckstr. 61 80379 Balingen T +49 (0) 8236 96 66 16 info@architekturagentur.de		
Projekt: Bauernhof Seniorenwohnanlage Schönbrunn			
Plan: Dachgeschoss			
Maßstab	Planstand	Plan NR:	Plangröße
1:200	01.07.2025		A1

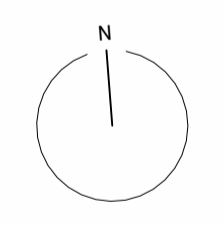


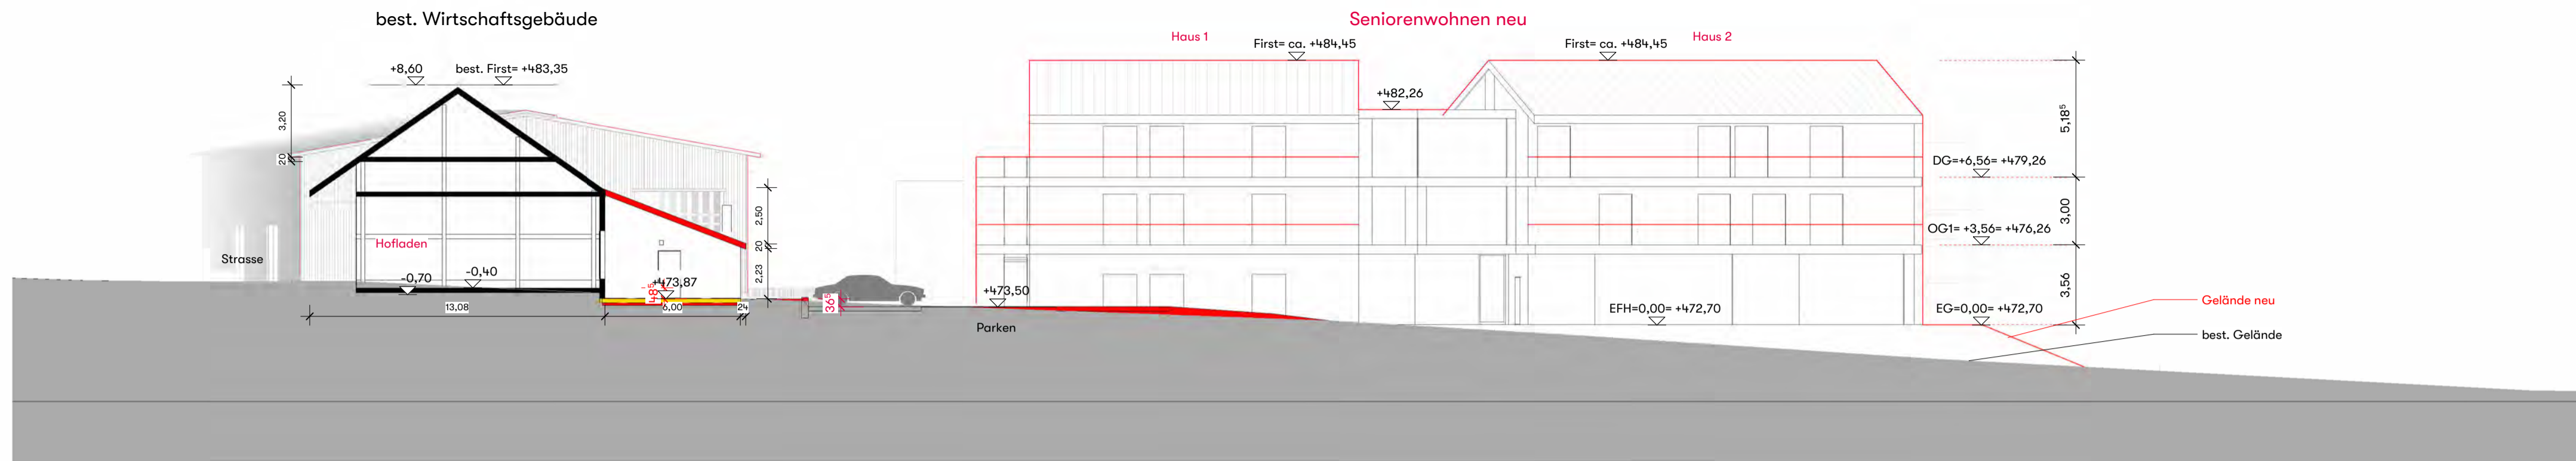

Schnitt 1-1
M 1:200



Schnitt 2-2
M 1:200

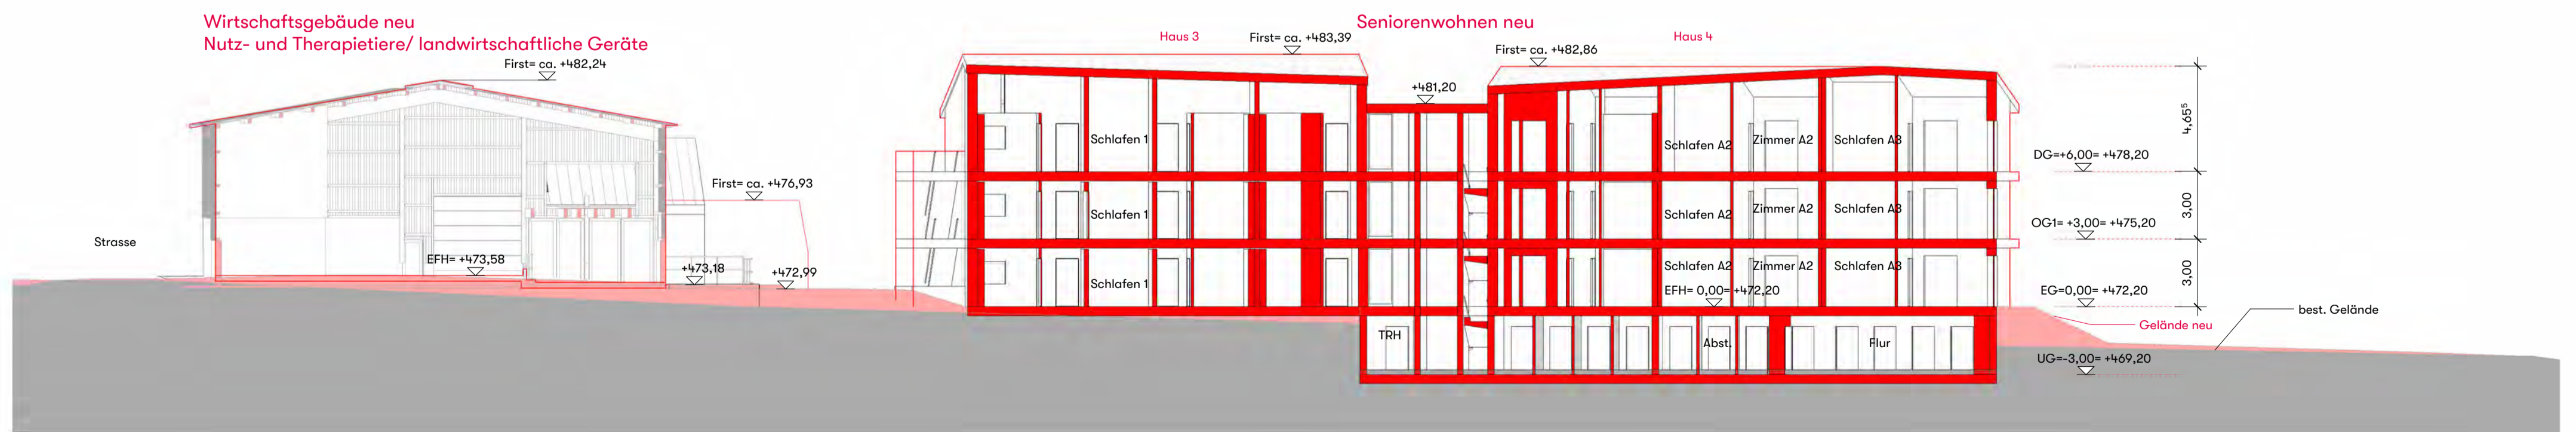

Schnitt 3-3
M 1:200

Vorhaben- und Erschließungsplan

Bauernhof Seniorenwohnanlage
Schönbronn

Schönbronn 15
Flurstück 4/9
74426 Bühlerzell


24-312-AAG-2-00-006-SQ-00-200-00-V

Bauherr	Architekt
Stefan Kiesel Schönbronn 9 74426 Bühlerzell	architekturagentur Breitsheldstraße 131 a 70176 Stuttgart T +49 (0) 711 469 219 30 Römerstraße 61 86399 Bobingen T +49 (0) 8234 96 66 16 info@architekturagentur.de


Projekt:
Bauernhof Seniorenwohnanlage Schönbronn

Plan:
Querschnitte

Maßstab	Planstand	Plan NR:	Plangröße
1:200	01.07.2025		

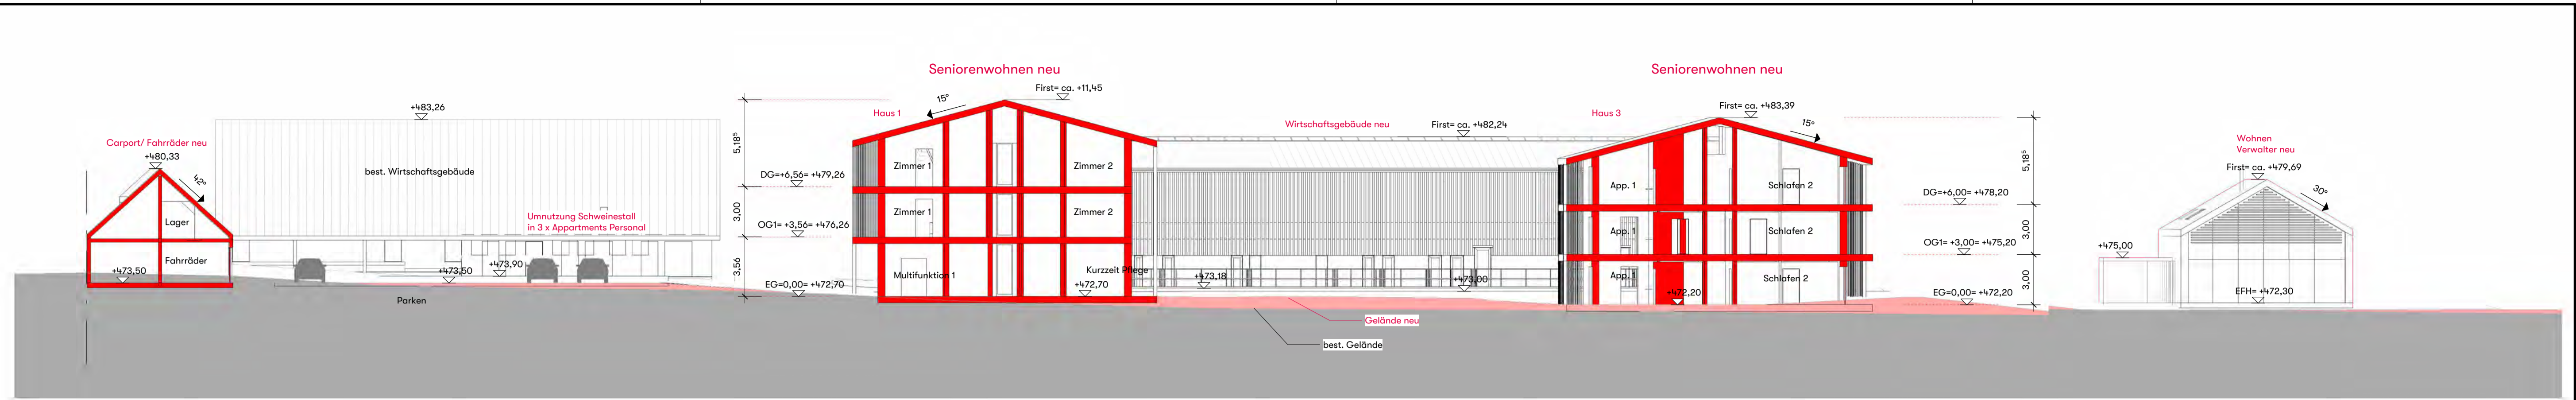


Schnitt A-A
M 1:200

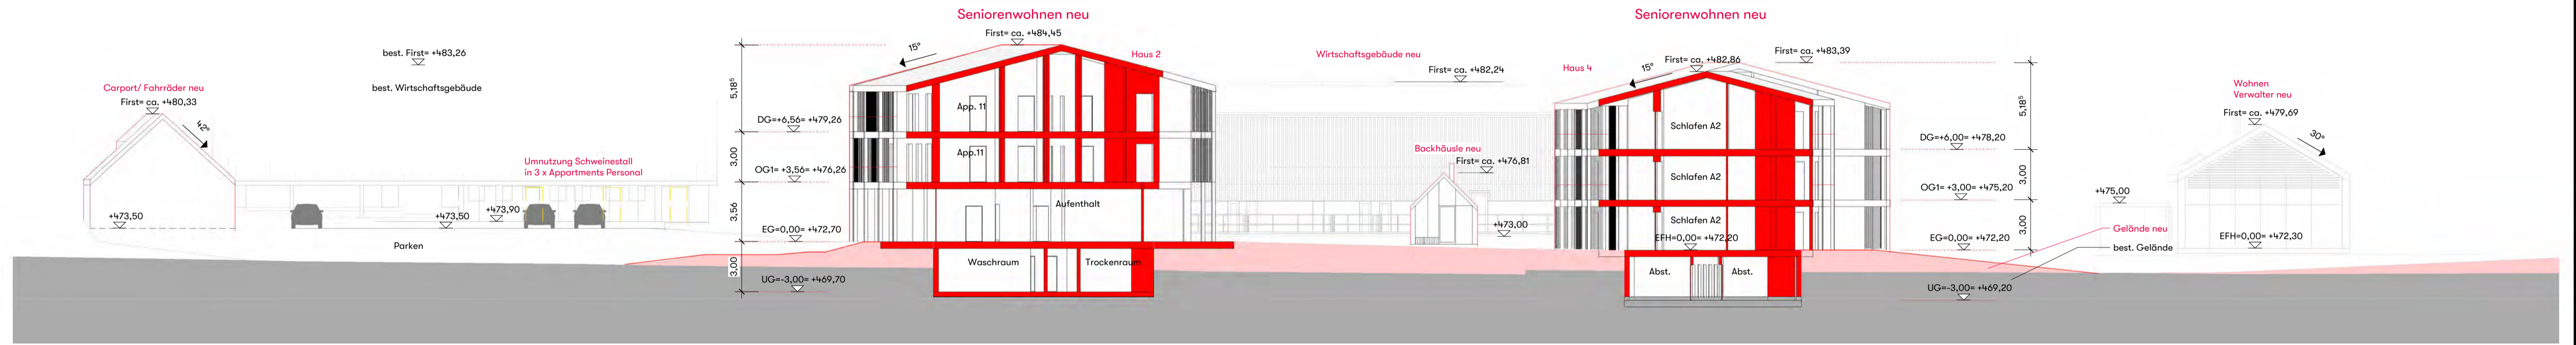


Schnitt B-B
M 1:200


Vorhaben und Erschließungsplan			
Bauernhof Seniorenwohnanlage			
Schönbrunn 15 Flurstück 49 74426 Bühlerzell			
24-312-AAG-2-00-007-SL-00-200-00-V			
Bauherr	Architekt		
Stefan Kiesel Schönbrunn 9 74426 Bühlerzell	 Breitscheldstraße 131 a 70176 Stuttgart T +49 (0) 711 409 219 30 Römerstraße 61 86399 Bobingen T +49 (0) 8234 96 66 16 info@architekturagentur.de		
Projekt: Bauernhof Seniorenwohnanlage Schönbrunn			
Plan: Längsschnitte			
Maßstab	Planstand	Plan NR:	Plangröße
1:200	01.07.2025		

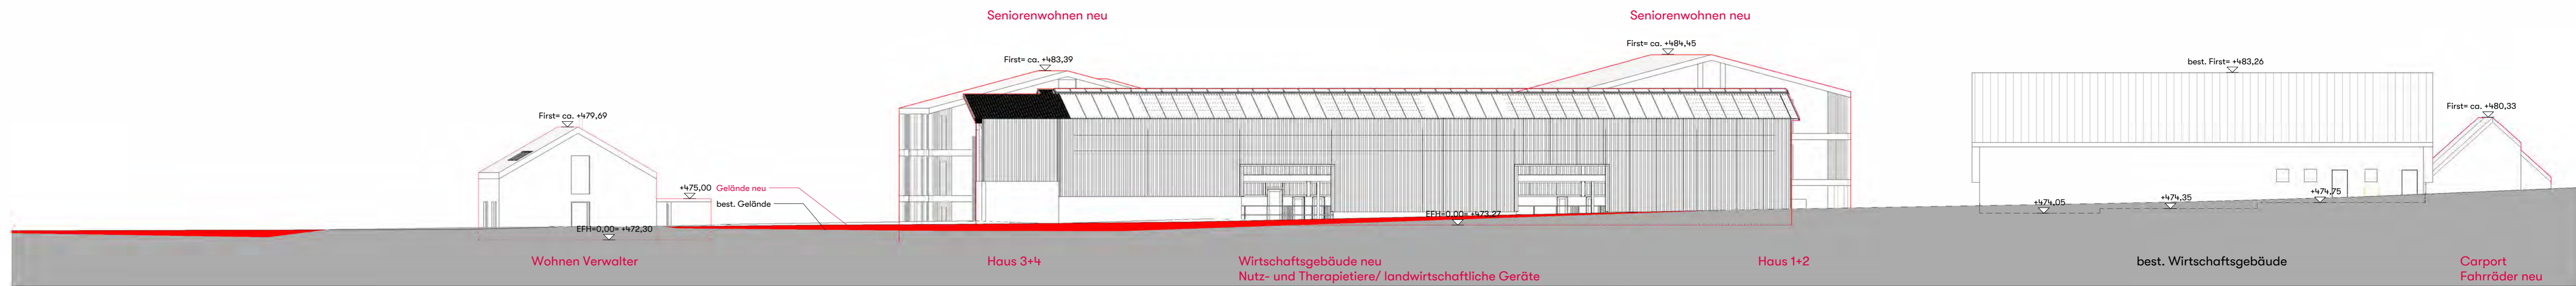


Schnitt Nord
M 1:200

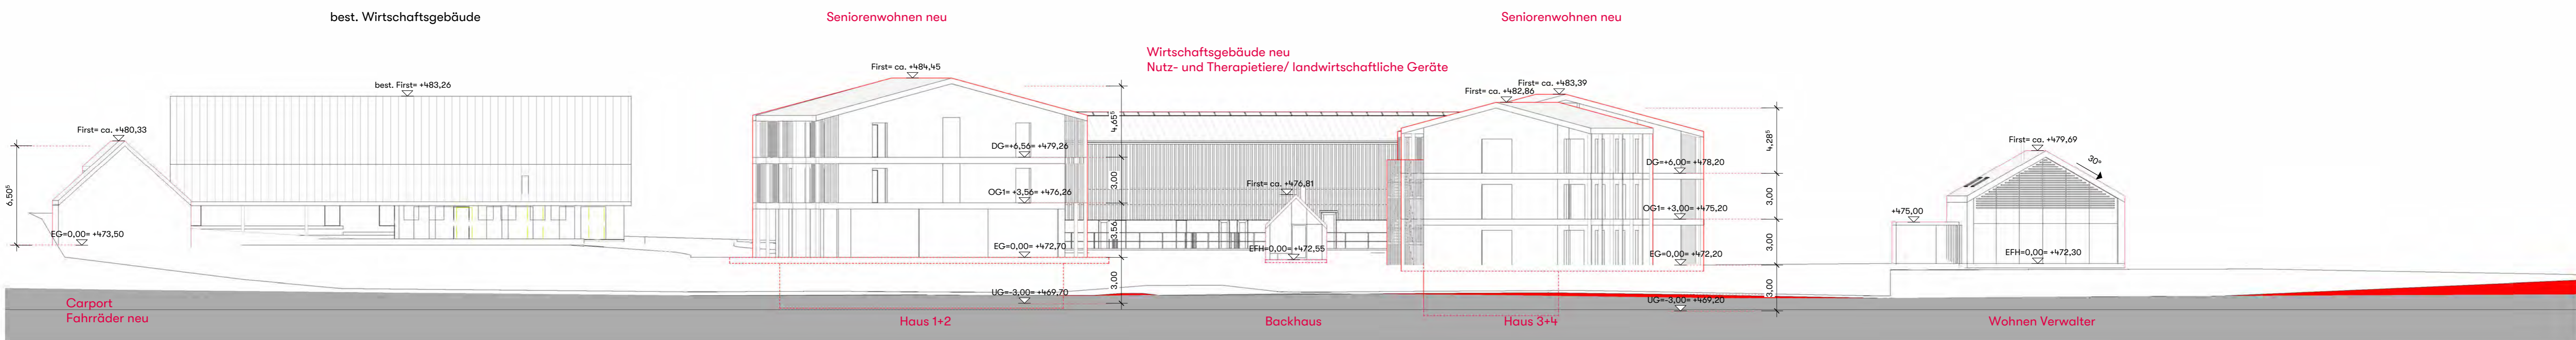

Schnitt Süd
M 1:200

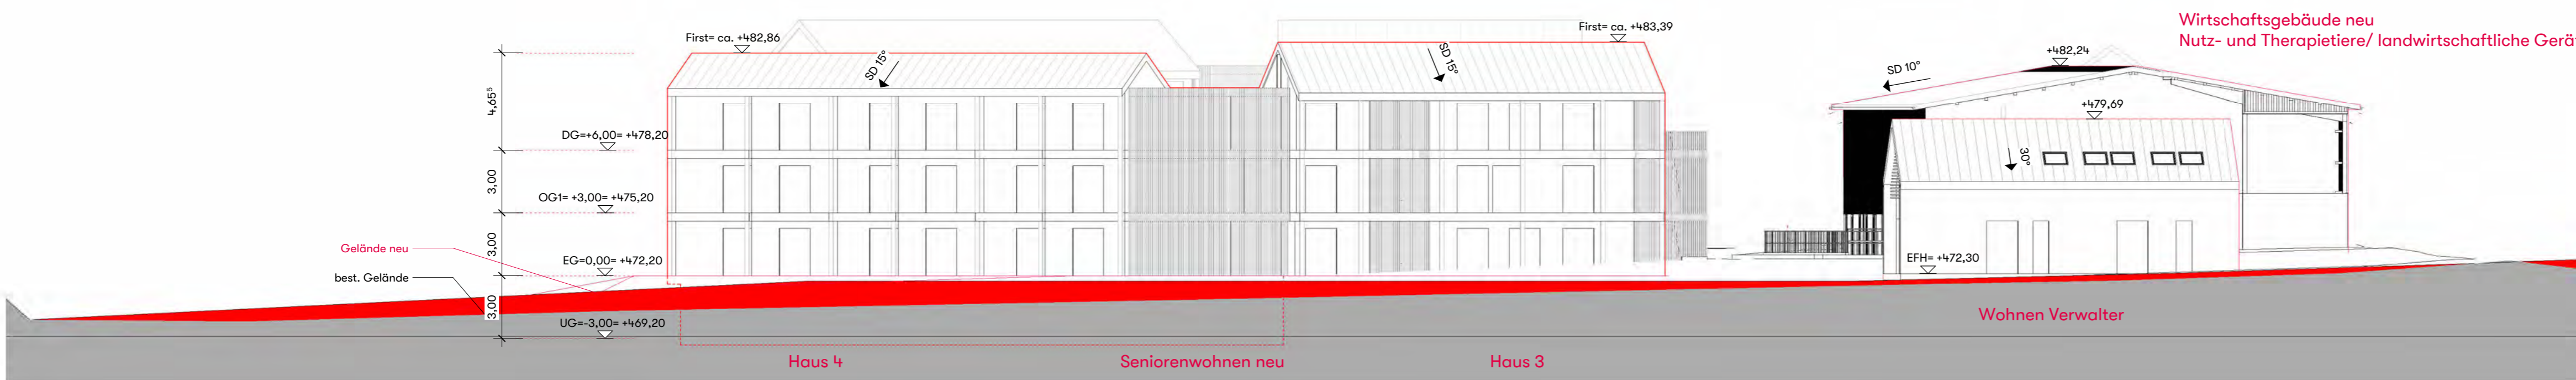

Schnitt Ost
M 1:200

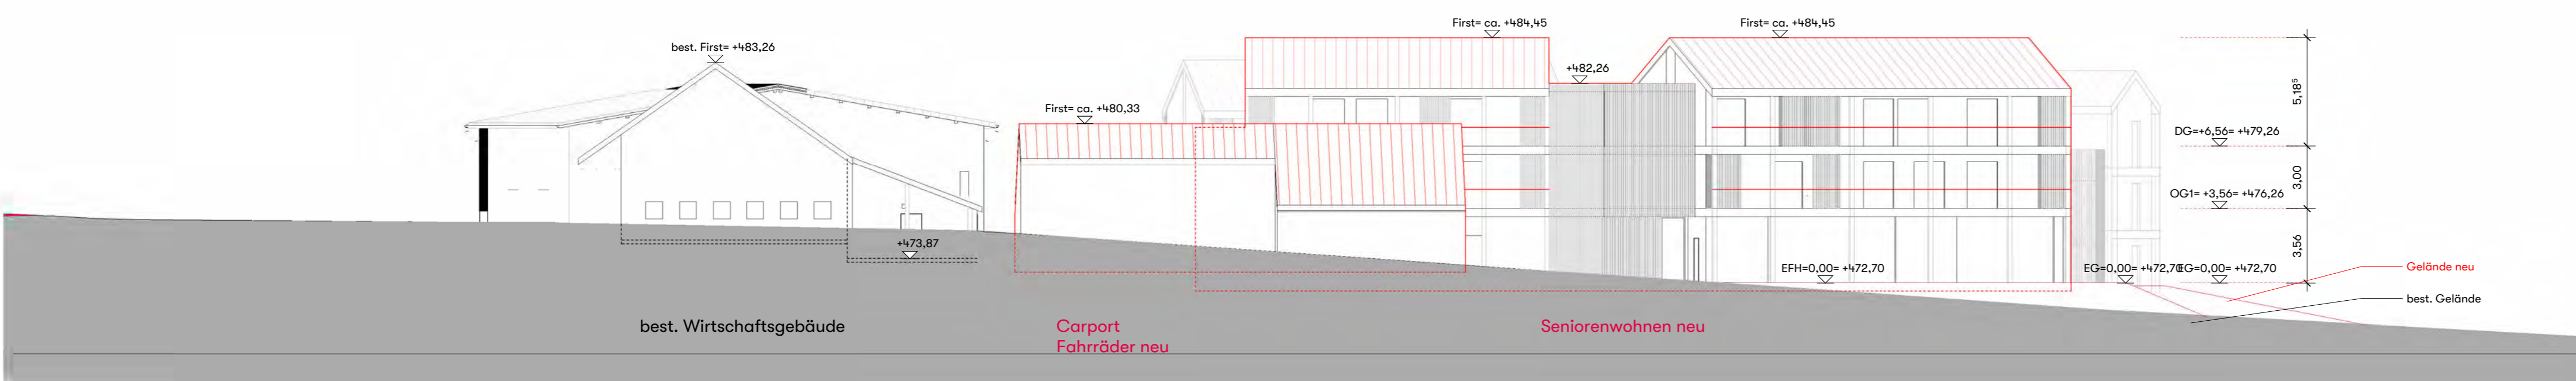

Schnitt West
M 1:200

Vorhaben- und Erschließungsplan			
Bauernhof Seniorenwohnanlage			
Schönbrunn 15			
Flurstück 49			
74426 Bühlerzell			
24-312-AAG-2-00-008-AN-00-200-00-V			
Bauherr	Architekt		
Siefen Kiesel Schönbrunn 9 74426 Bühlerzell	architekturagentur Breitscheidstraße 131 a 70376 Stuttgart T +49 (0) 711 409 219 30 Börsenstraße 01 80309 München T +49 (0) 89 33 96 66 16 info@architekturagentur.de		
Projekt: Bauernhof Seniorenwohnanlage Schönbrunn			
Plan: Ansichten			
Maßstab	Planstand	Plan NR.	Plangröße
1:200	01.07.2025		